
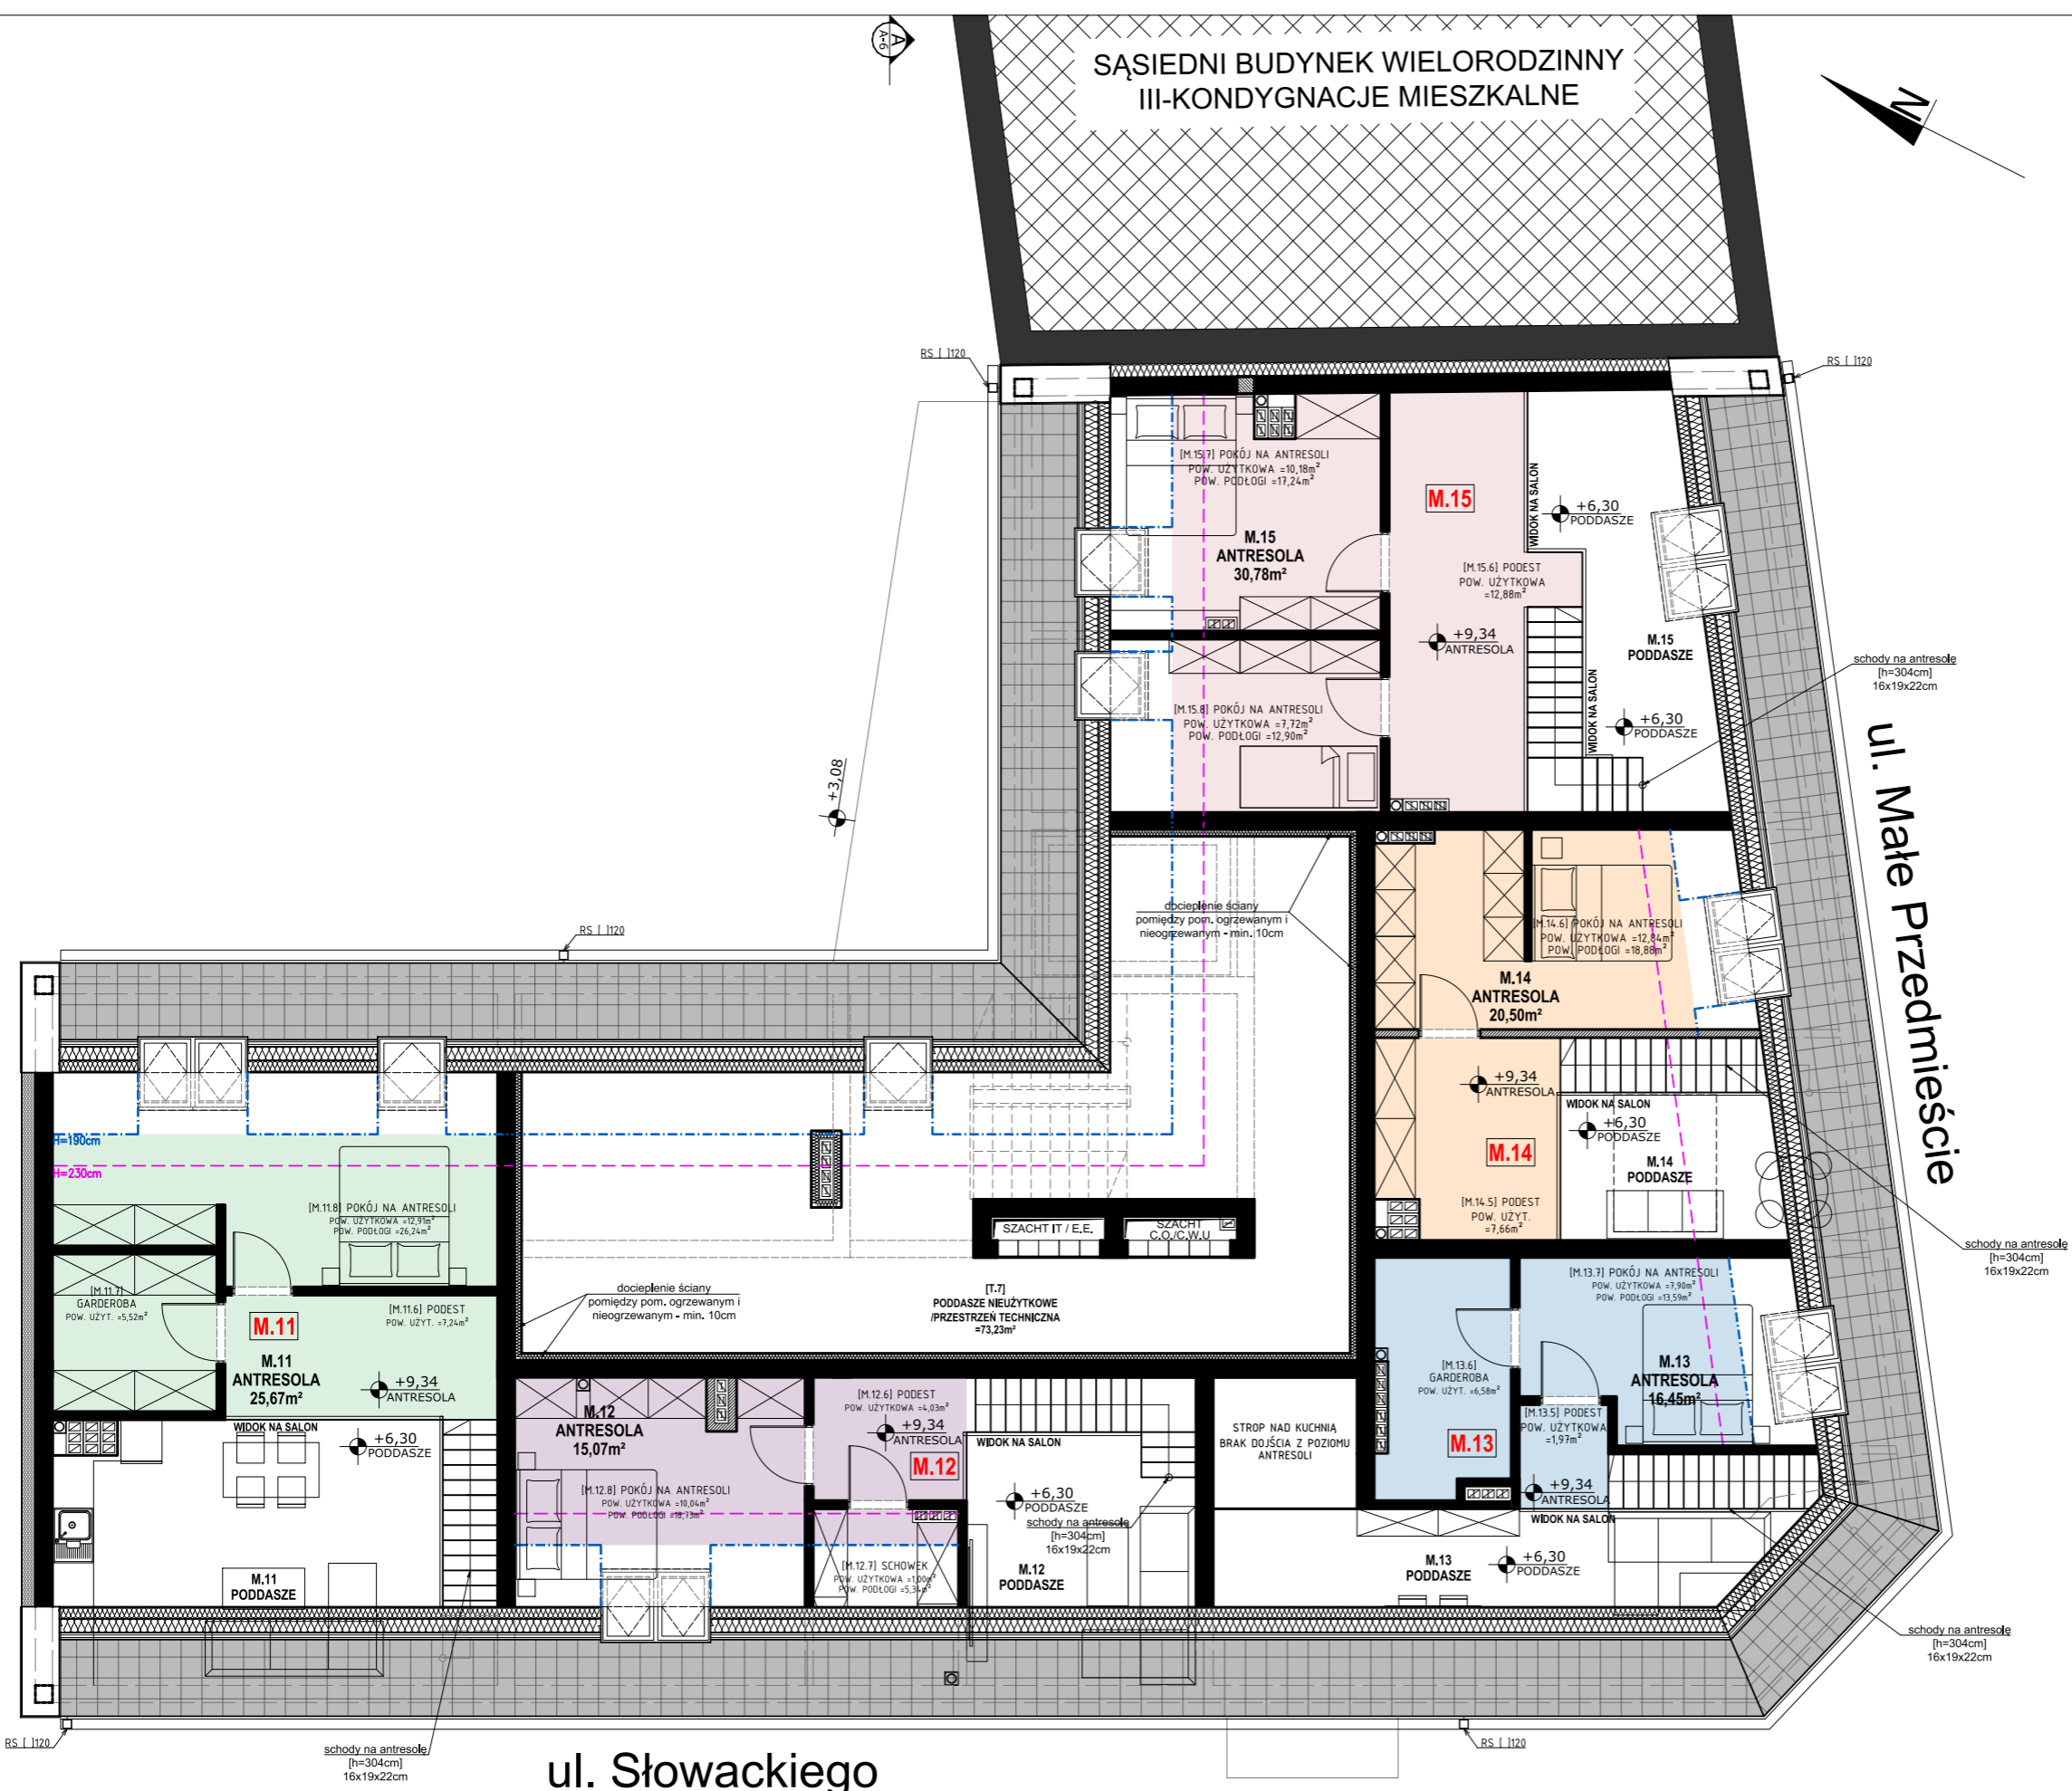


SĄSIEDNI BUDYNEK WIELORODZINNY
III-KONDYGNACJE MIESZKALNE

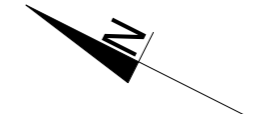

BILANS POWIERZCHNI		PODDASZE
NR POM.	NAZWA POMIESZCZENIA	POW. NETTO / POW. PODŁOGI [m ²]
T	POWIERZCHNIA TECHNICZNA/GOSPODARCZA	
	T.7 Przestrzeń techniczna	73,23
	RAZEM - POWIERZCHNIA TECHNICZNA	73,23
M.11	LOKAL M.11	
	11.6 Podest	7,24
	11.7 Garderoba/schowek	5,52
	11.8 Pokój	12,91/26,24
	RAZEM - POW. UŻYTKOWA	25,67
RAZEM - POW. PODŁOGI	39,00	
M.12	LOKAL M.12	
	12.6 Podest	4,03
	12.7 Garderoba/schowek	1,00/5,34
	12.8 Pokój	10,04/18,73
RAZEM - POW. UŻYTKOWA	15,07	
RAZEM - POW. PODŁOGI	28,10	
M.13	LOKAL M.13	
	13.5 Podest	1,97
	13.6 Garderoba/schowek	6,58
	13.7 Pokój	7,90/13,59
RAZEM - POW. UŻYTKOWA	16,45	
RAZEM - POW. PODŁOGI	22,14	
M.14	LOKAL M.14	
	14.5 Podest	7,66
	14.6 Pokój	12,84/18,88
RAZEM - POW. UŻYTKOWA	20,50	
RAZEM - POW. PODŁOGI	26,54	
M.15	LOKAL M.15	
	15.6 Podest	12,88
	15.7 Pokój	10,18/17,24
	15.8 Pokój	7,72/12,90
RAZEM - POW. UŻYTKOWA	30,78	
RAZEM - POW. PODŁOGI	43,02	

ul. Słowackiego

ul. Mała Przedmieście

RZUT ANTRESOLI/+9,34